


VIA FIORICHIARI, 5 - GIANMARIA UNIONE
Planimetria
Stato di Progetto

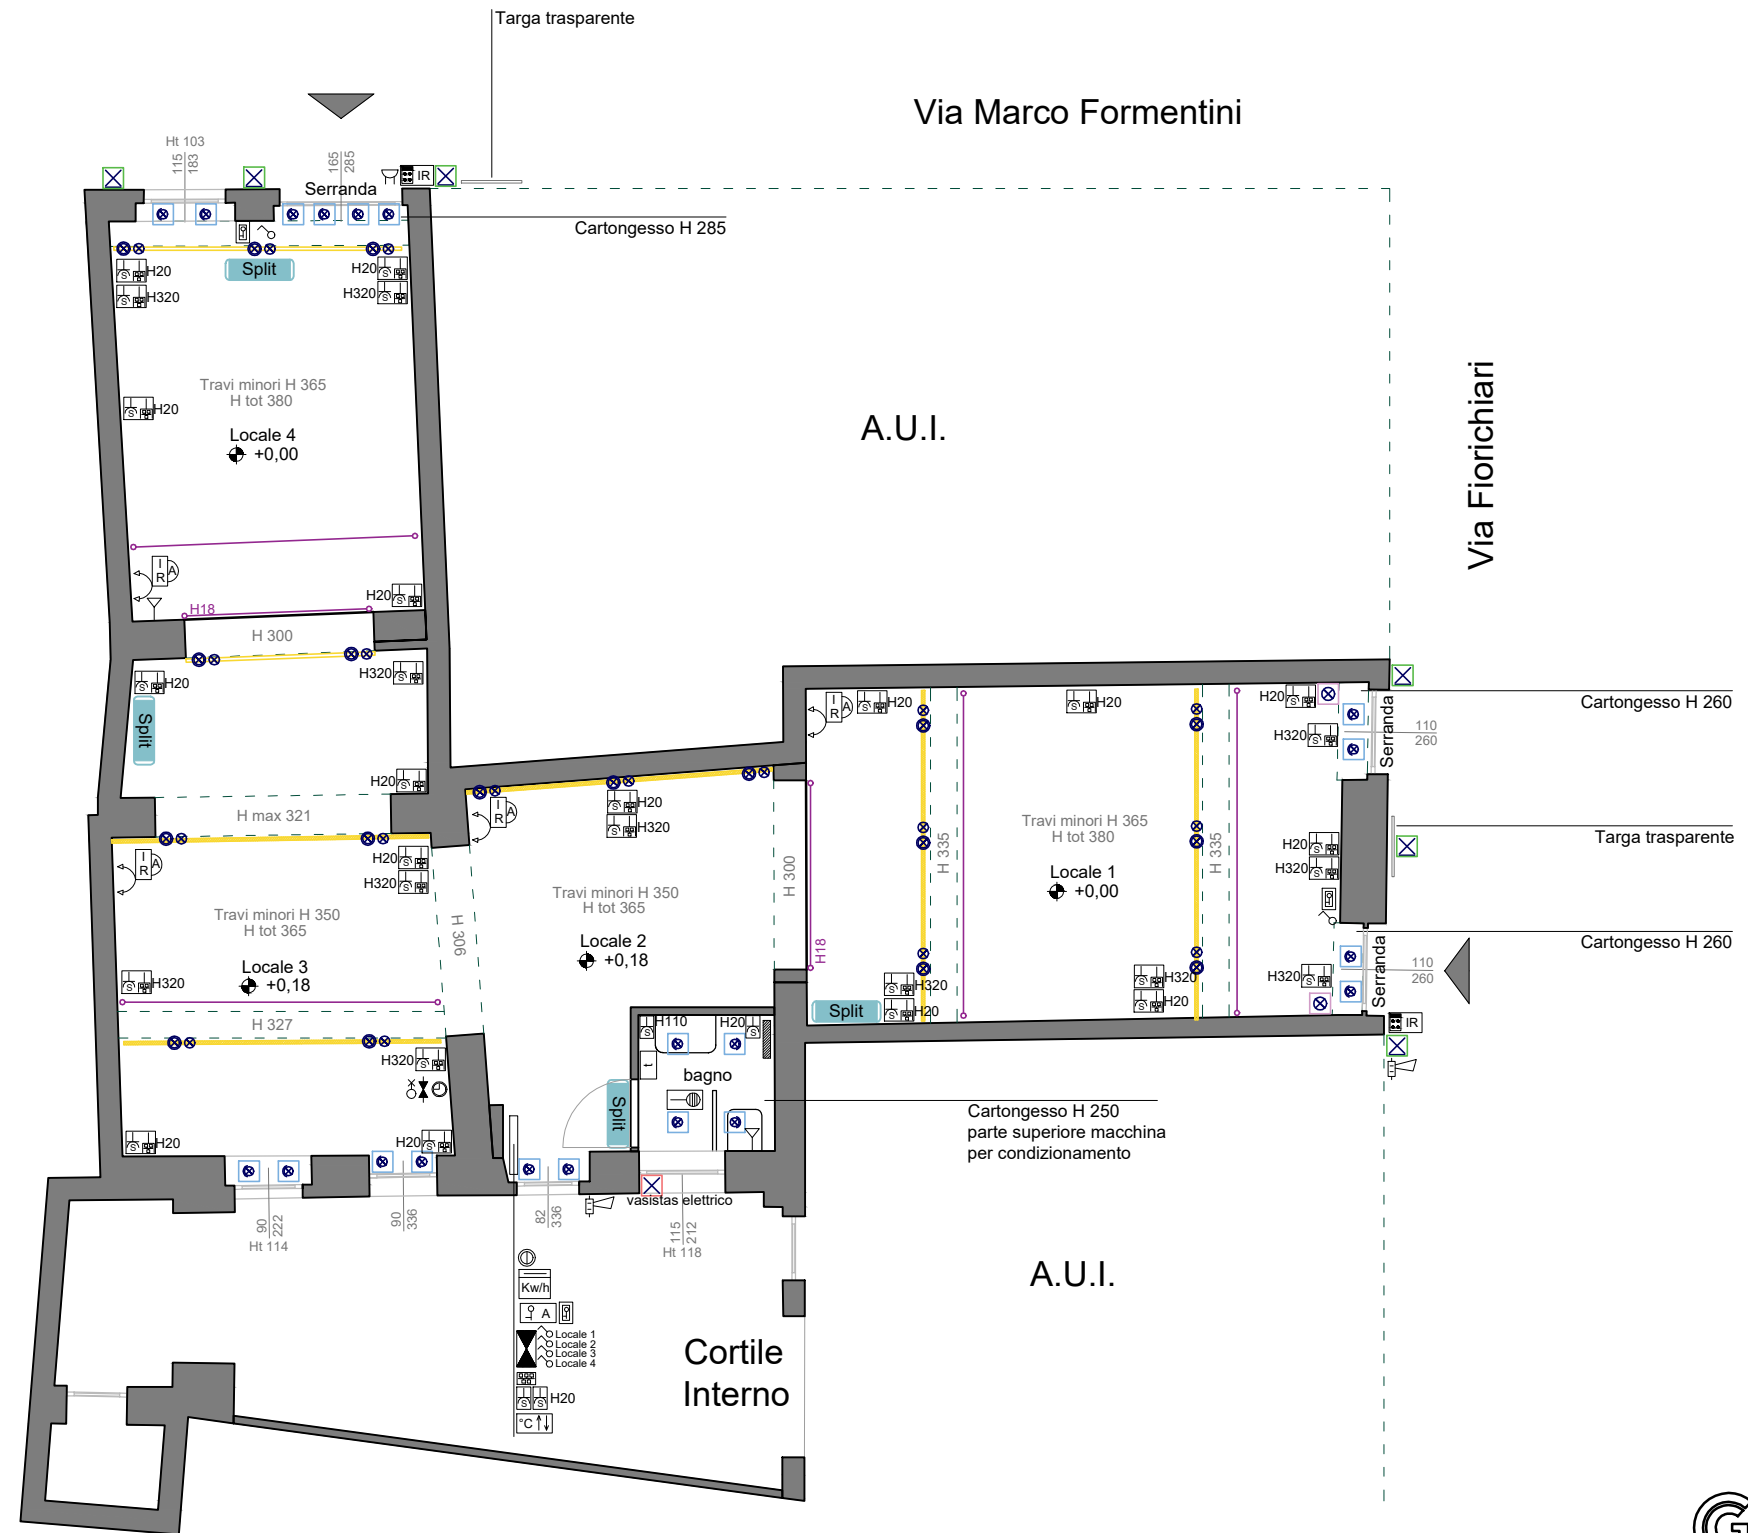

LEGENDA

	ARIA CONDIZIONATA
	RISCALDAMENTI
	CALDAIA
	AREAZIONE BAGNI
	PUNTO LUCE A PARETE
	PUNTO LUCE
	FARETTO PUNTATORE
	FARETTO DA INCASSO CTG
	STRISCIA LED
	BINARIO BIG SMALL
	PRESA 2P+T 10-16A
	PRESA SCHUKO
	ANTENNA TV-SAT
	ETHERNET
	HUB ETHERNET
	TELEFONO
	INTERRUTTORE GENERALE
	INT. CON SENSORE DI MOVIMENTO
	CENTRALE DI COMANDO ANTIFURTO
	SIRENA ESTERNA
	INSERTORE ANTIFURTO
	RILEVATORE DI MOVIMENTO
	RONZATORE PER DISABILI A BATTERIA
	CONTROLLO SERRANDE CON CHIAVE
	TELECOMANDO IR SERRANDE
	QUADRO GENERALE
	CONTATORE
	TERMOSTATO CDZ
	SCALDA ACQUA BOILER
	TERMOARREDO ELETTRICO
	CONTATORE ACQUA
	VALVOLA DI INTERCETTO ACQUA
	SCARICO
	POZZETTO ATTACCO IDRICO

CARTESIO GROUP
DAVIDE DE LUCA

PROGETTO Opere di manutenzione straordinaria finalizzate alla riorganizzazione degli spazi interni di un'unità immobiliare a destinazione commerciale.		TAV 04
TAVOLA Schema Elettrico	LOCALIZZAZIONE Via Fiorichiari, 5 20121 Milano	SCALA 1:100
COMMITTENTE Gianmaria Unione	PROGETTISTA Davide De Luca Daniele Trappetti Alessandra Zanzottera	DATA 24/02/2023